


*Планка П-образная сайдинг
Timberline*

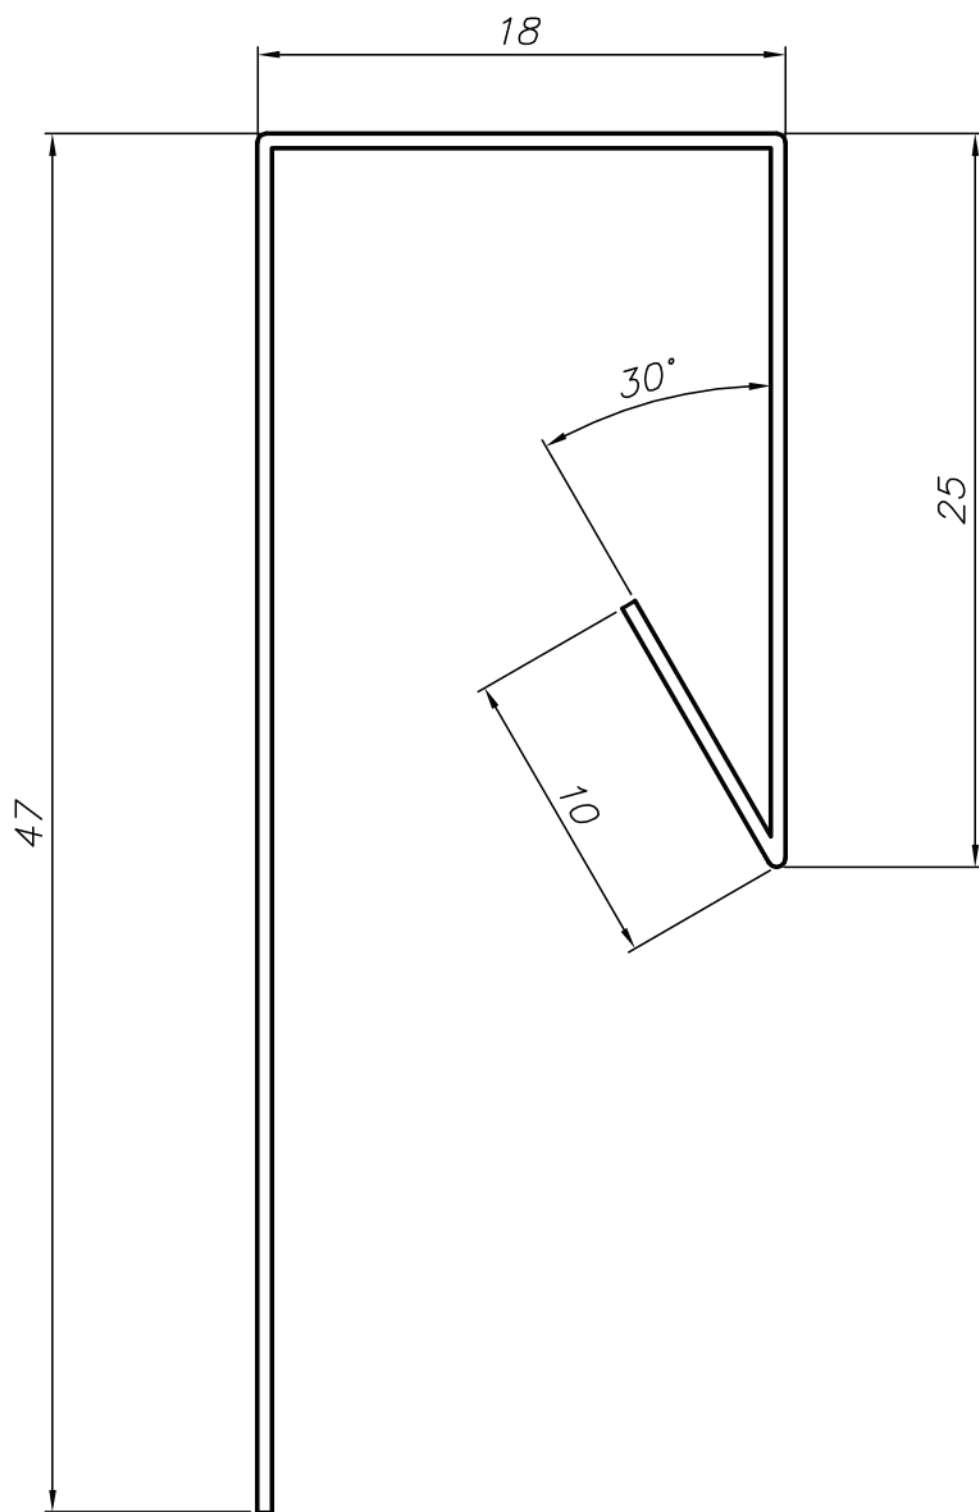

Планка П-образная Софит