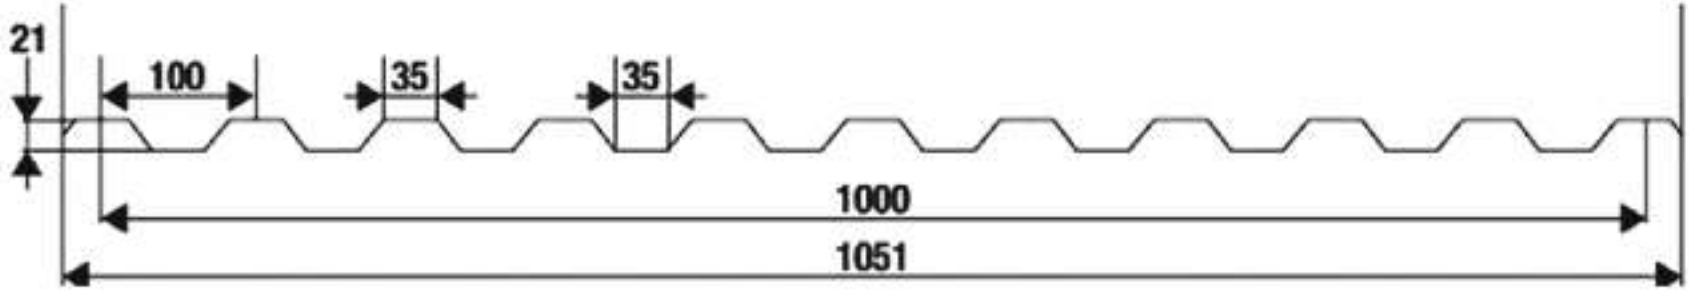Профнастил С21